


mercamadrid

eje 2-7

ENTRADA

SALIDA

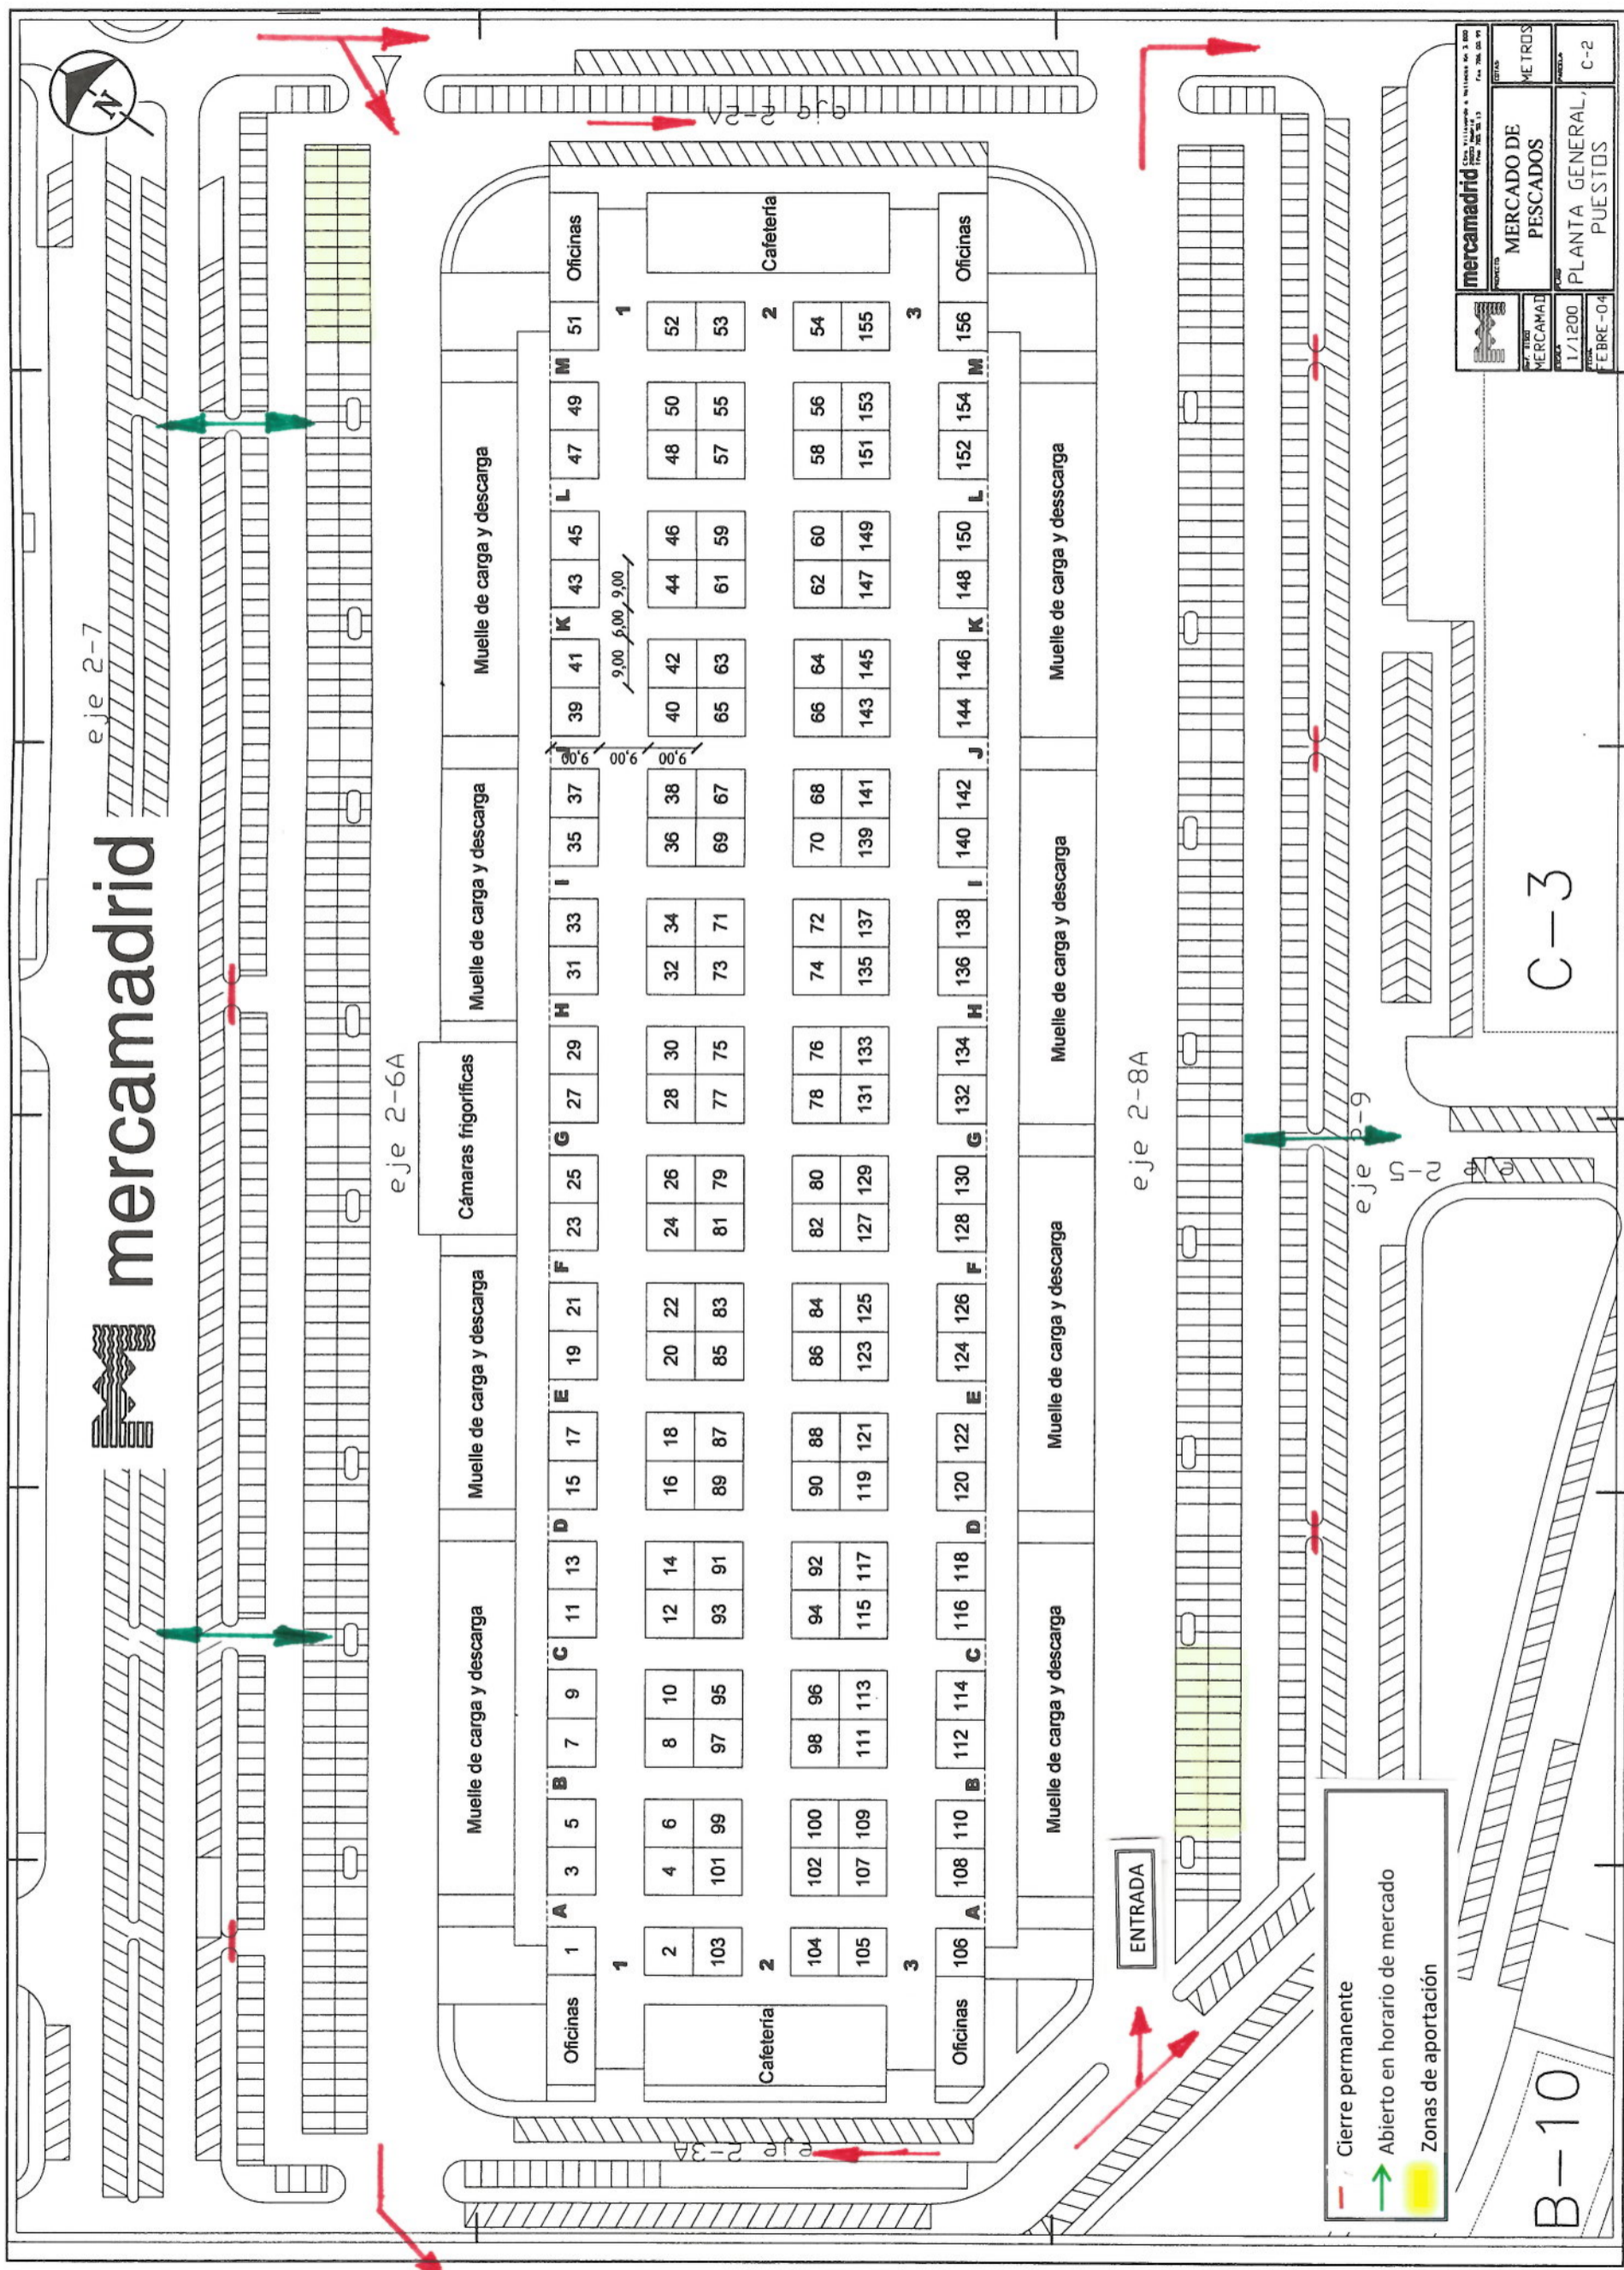

eje 2-6A

eje 2-8A

— Cierre permanente
→ Abierto en horario de mercado
 Zonas de aportación

C-3

B-10

		MERCADO DE PESCADOS PLANTA GENERAL, C-2
PROYECTO MERCAMADRID 1/1200 FEBRE-04	METROS 13,00 x 10,00	C-2

SALIDA

ENTRADA